


zw 19'88-11 / C

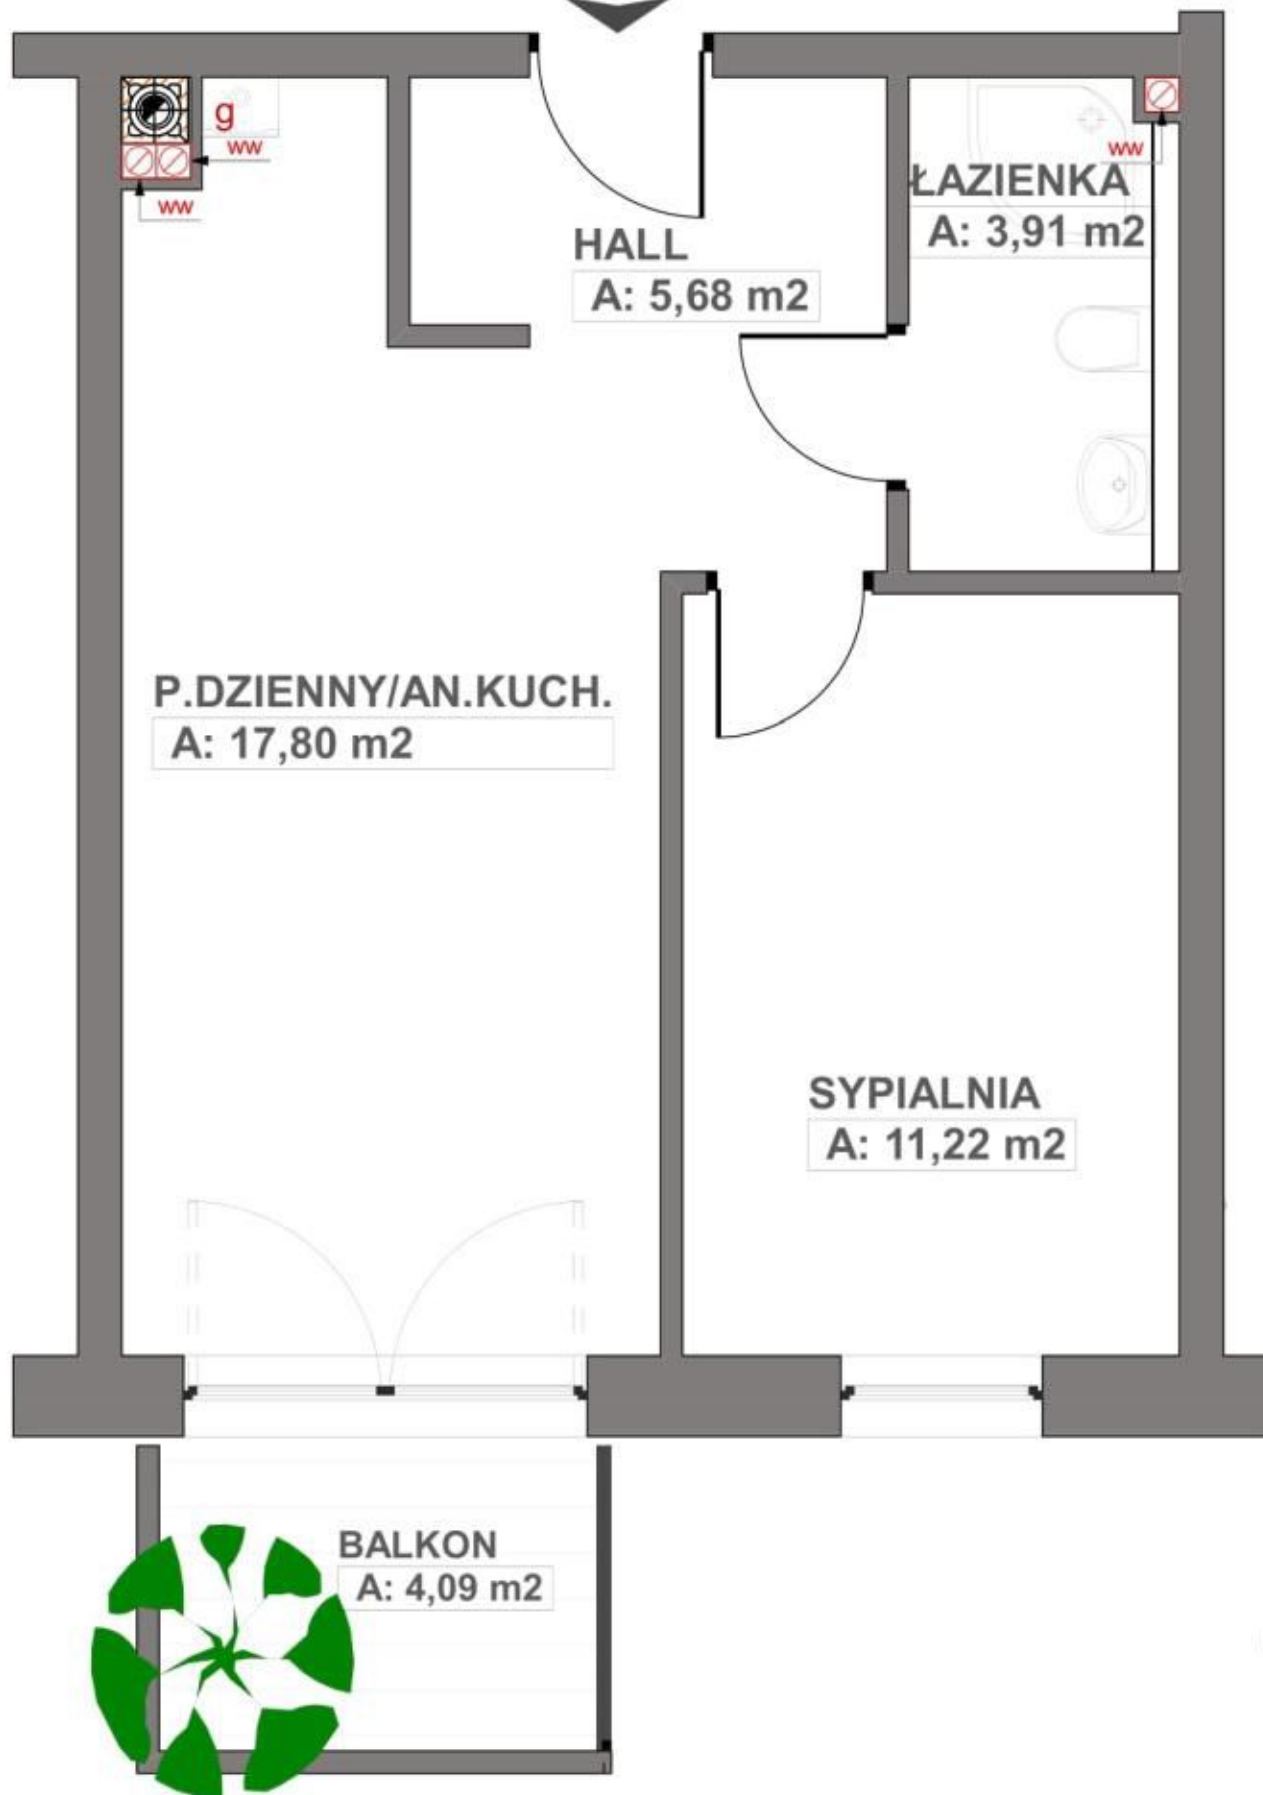

P.DZIENNY/AN.KUCH.
A: 17,80 m2

HALL
A: 5,68 m2

ŁAZIENKA
A: 3,91 m2

SYPIALNIA
A: 11,22 m2

BALKON
A: 4,09 m2

BUDYNEK C-I PIĘTRO - C11- 38,61 m2


PARK SIKORSKIEGO
APARTAMENTY